



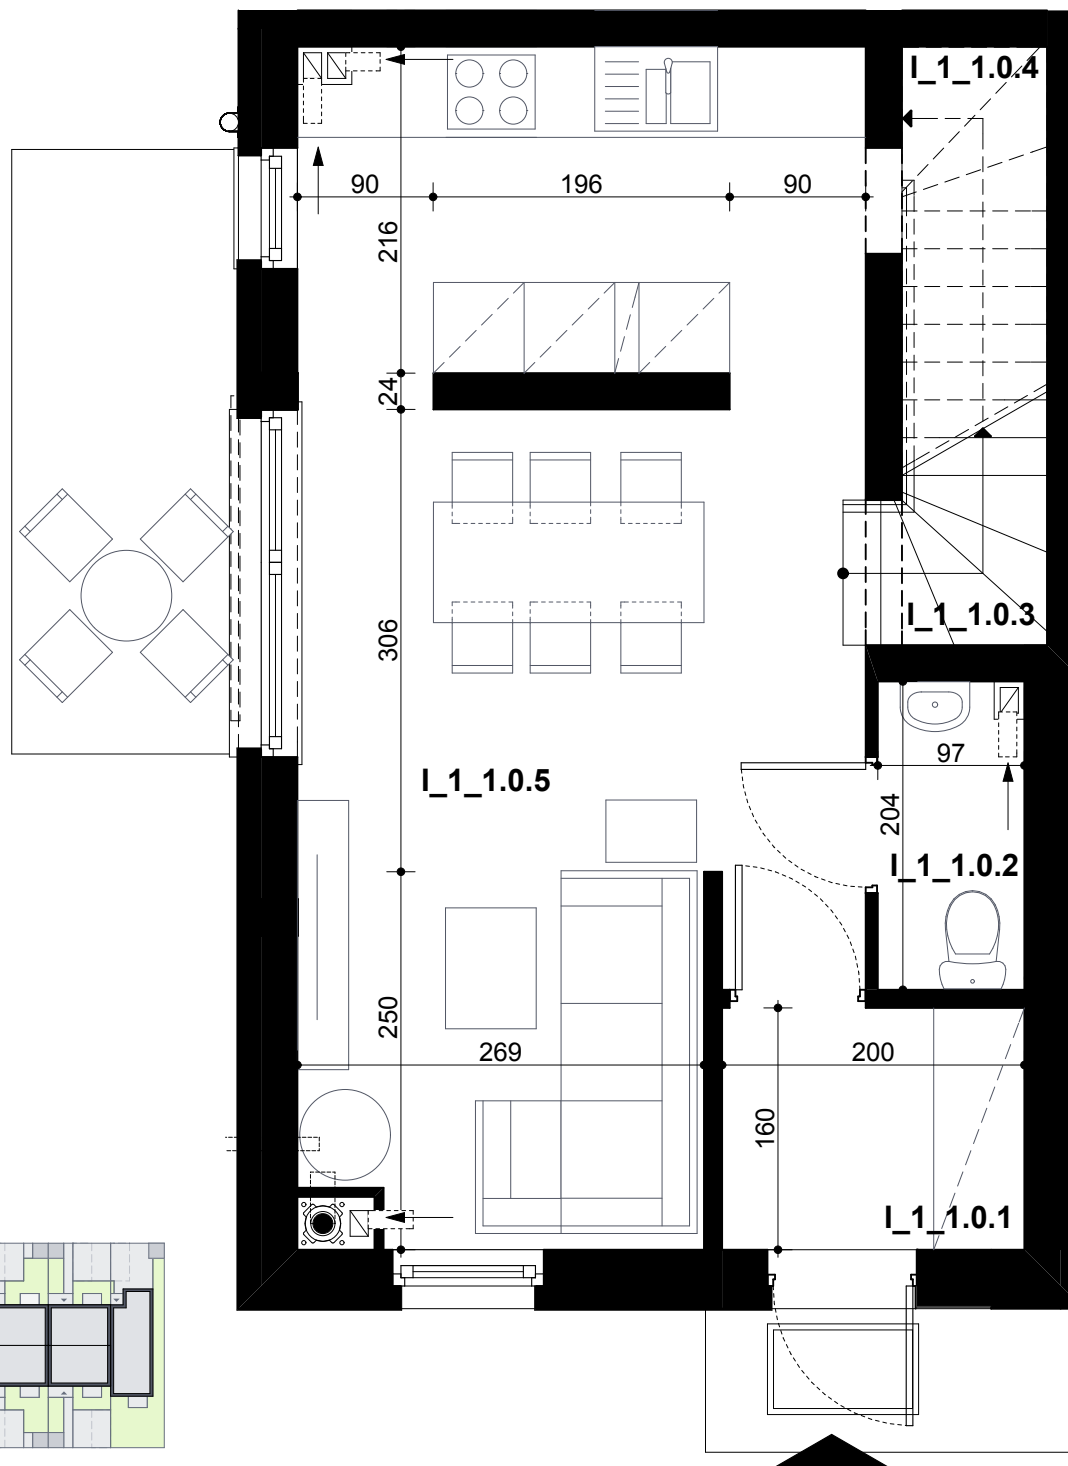

WILLE NAD WEŁNĄ

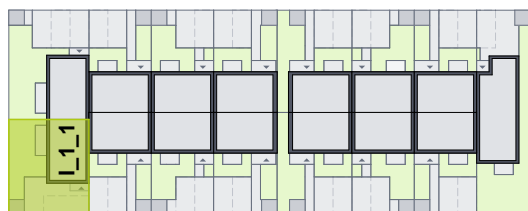

OBORNIKI, UL. NAD WEŁNĄ

ZESPÓŁ I

parter budynek 1 lokal 1

NR	NAZWA POM.	POWIERZCHNIA (m2)
I_1_1.0.1	WIATROLAP	3,13
I_1_1.0.2	WC	1,87
I_1_1.0.3	SCHODY	1,53
I_1_1.0.4	WNEK. GOSP	1,25
I_1_1.0.5	SALON+ANEKS	26,91
		34,69 m2

+ powierzchnia piętra 35,57 m2

powierzchnia użytkowa lokalu **70,26 m²**



teren przynależny ogółem - 134 m²



teren zielony - 38,18 m²

taras ogrodowy - 6,00 m²



tereny utwardzone
w tym 2 miejsca postojowe - 38,35 m²



zadaszony śmietnik
rowerownia - 2,50 m²

PRODOM
architektura
konstrukcja

HOUSE DEVELOPMENT

House Development
Izabela Gawrońska Spółka Komandytowa
ul. Wybudowanie 40 I 64-600 Oborniki

segment dwupoziomowy

str. 1/2